


INVESTOR

ZŠ ČKALOVÁ

ZAKÁZKA

DRUŽINA

DATUM

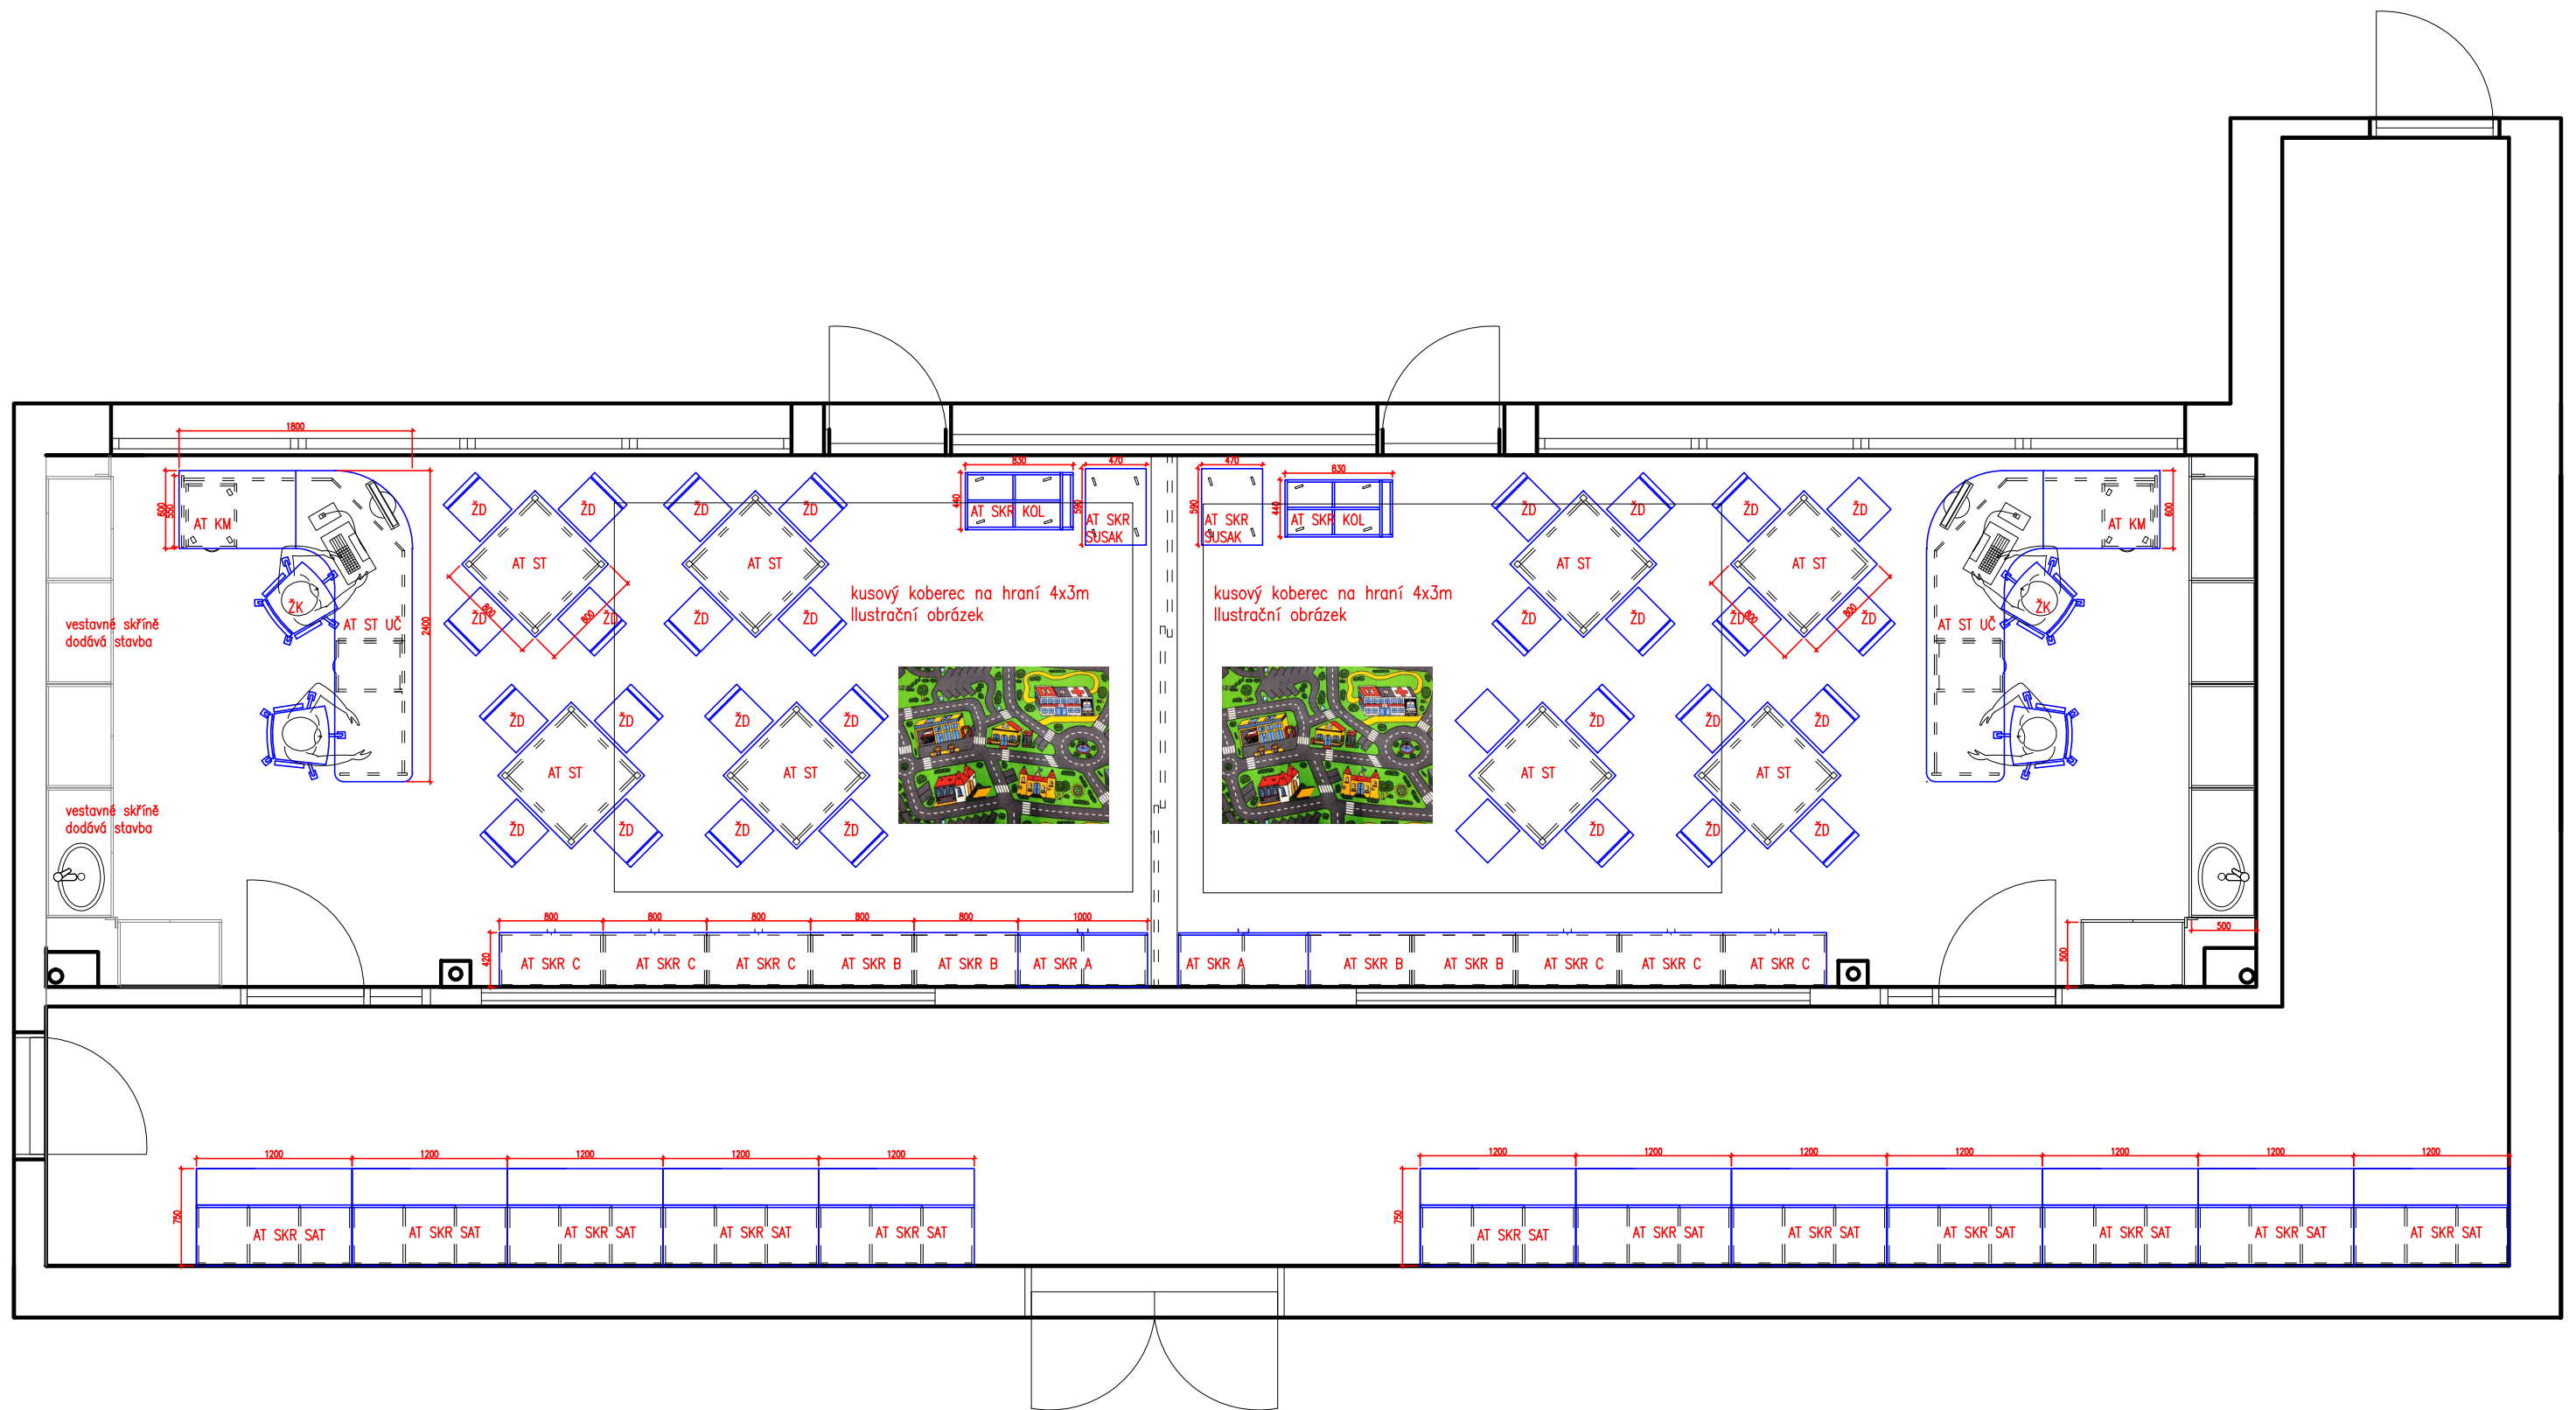

M 1:51.007

OBSAH

DISPOZICE

DATUM
16.02.2023

ČÍSLO VÝKRESU


NAVRHOVAL

ZAKÁZKA

INVESTOR
ZŠ ČKALOVOVÁ

FORMÁT
A3

1

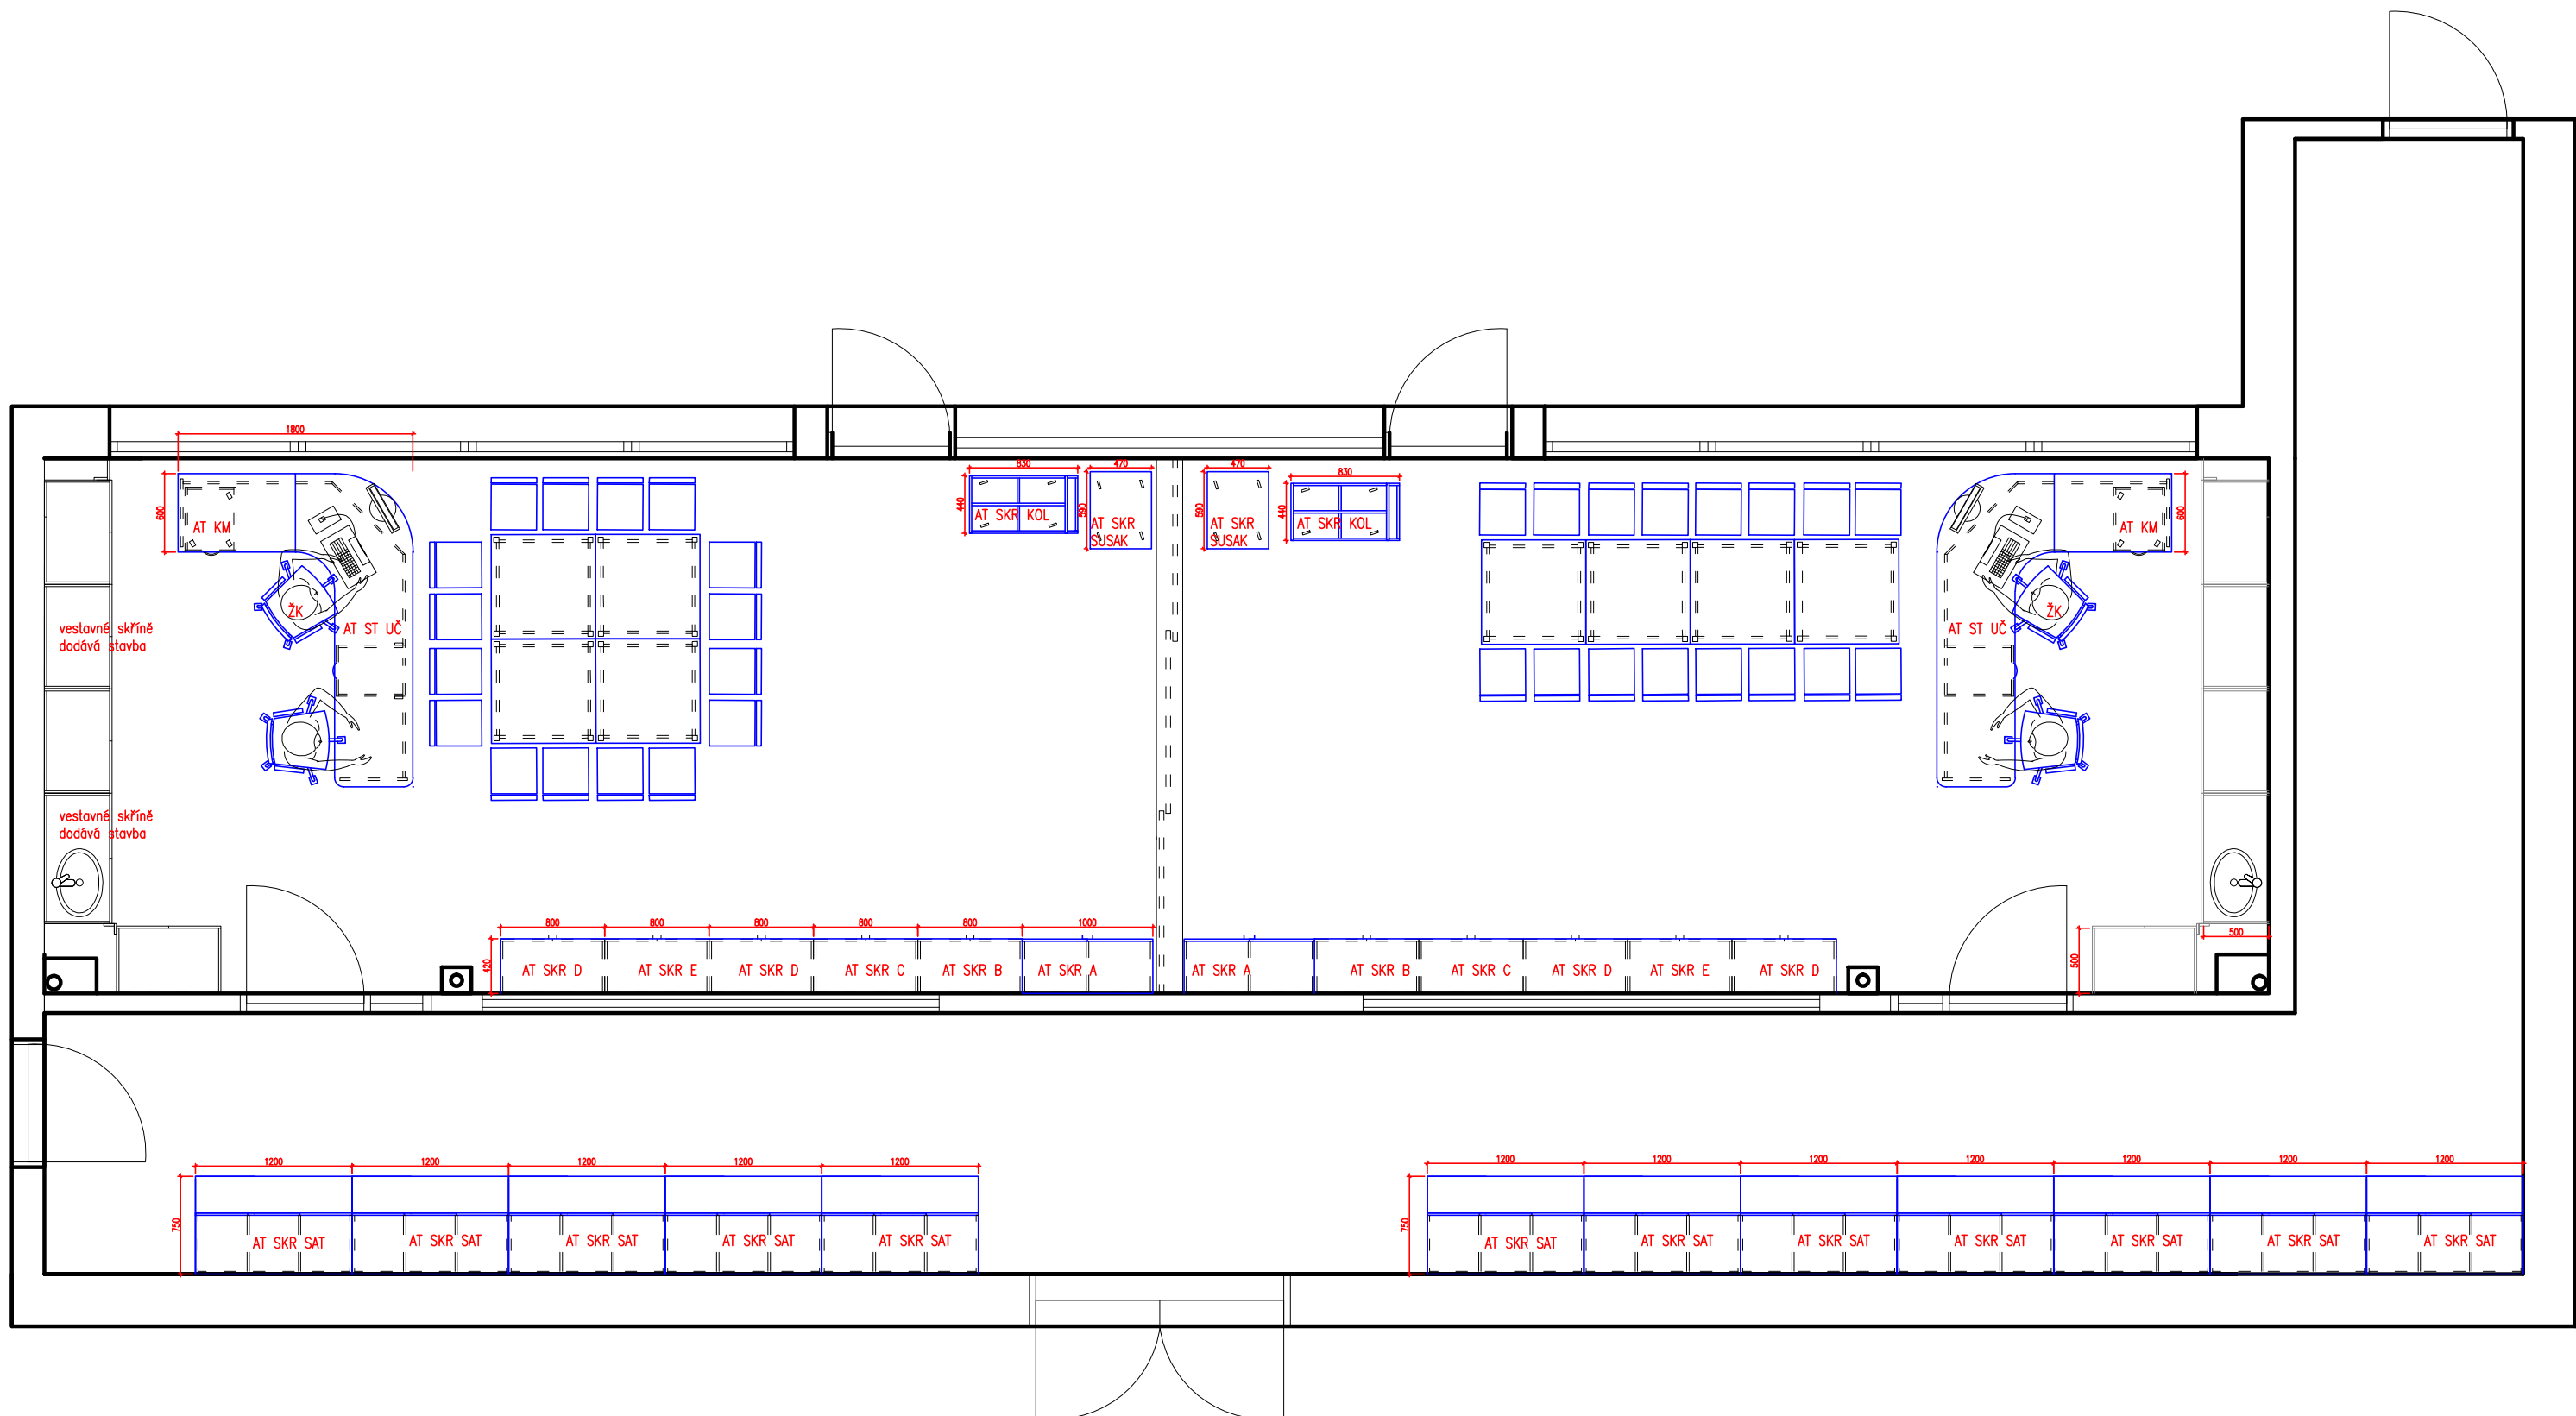

M 1:50

OBSAH

DISPOZICE STOLY

DATUM
16.02.2023

ČÍSLO VÝKRESU


NAVRHOVAL

ZAKÁZKA

INVESTOR
ZŠ ČKALOVOVÁ

FORMÁT
A3

2

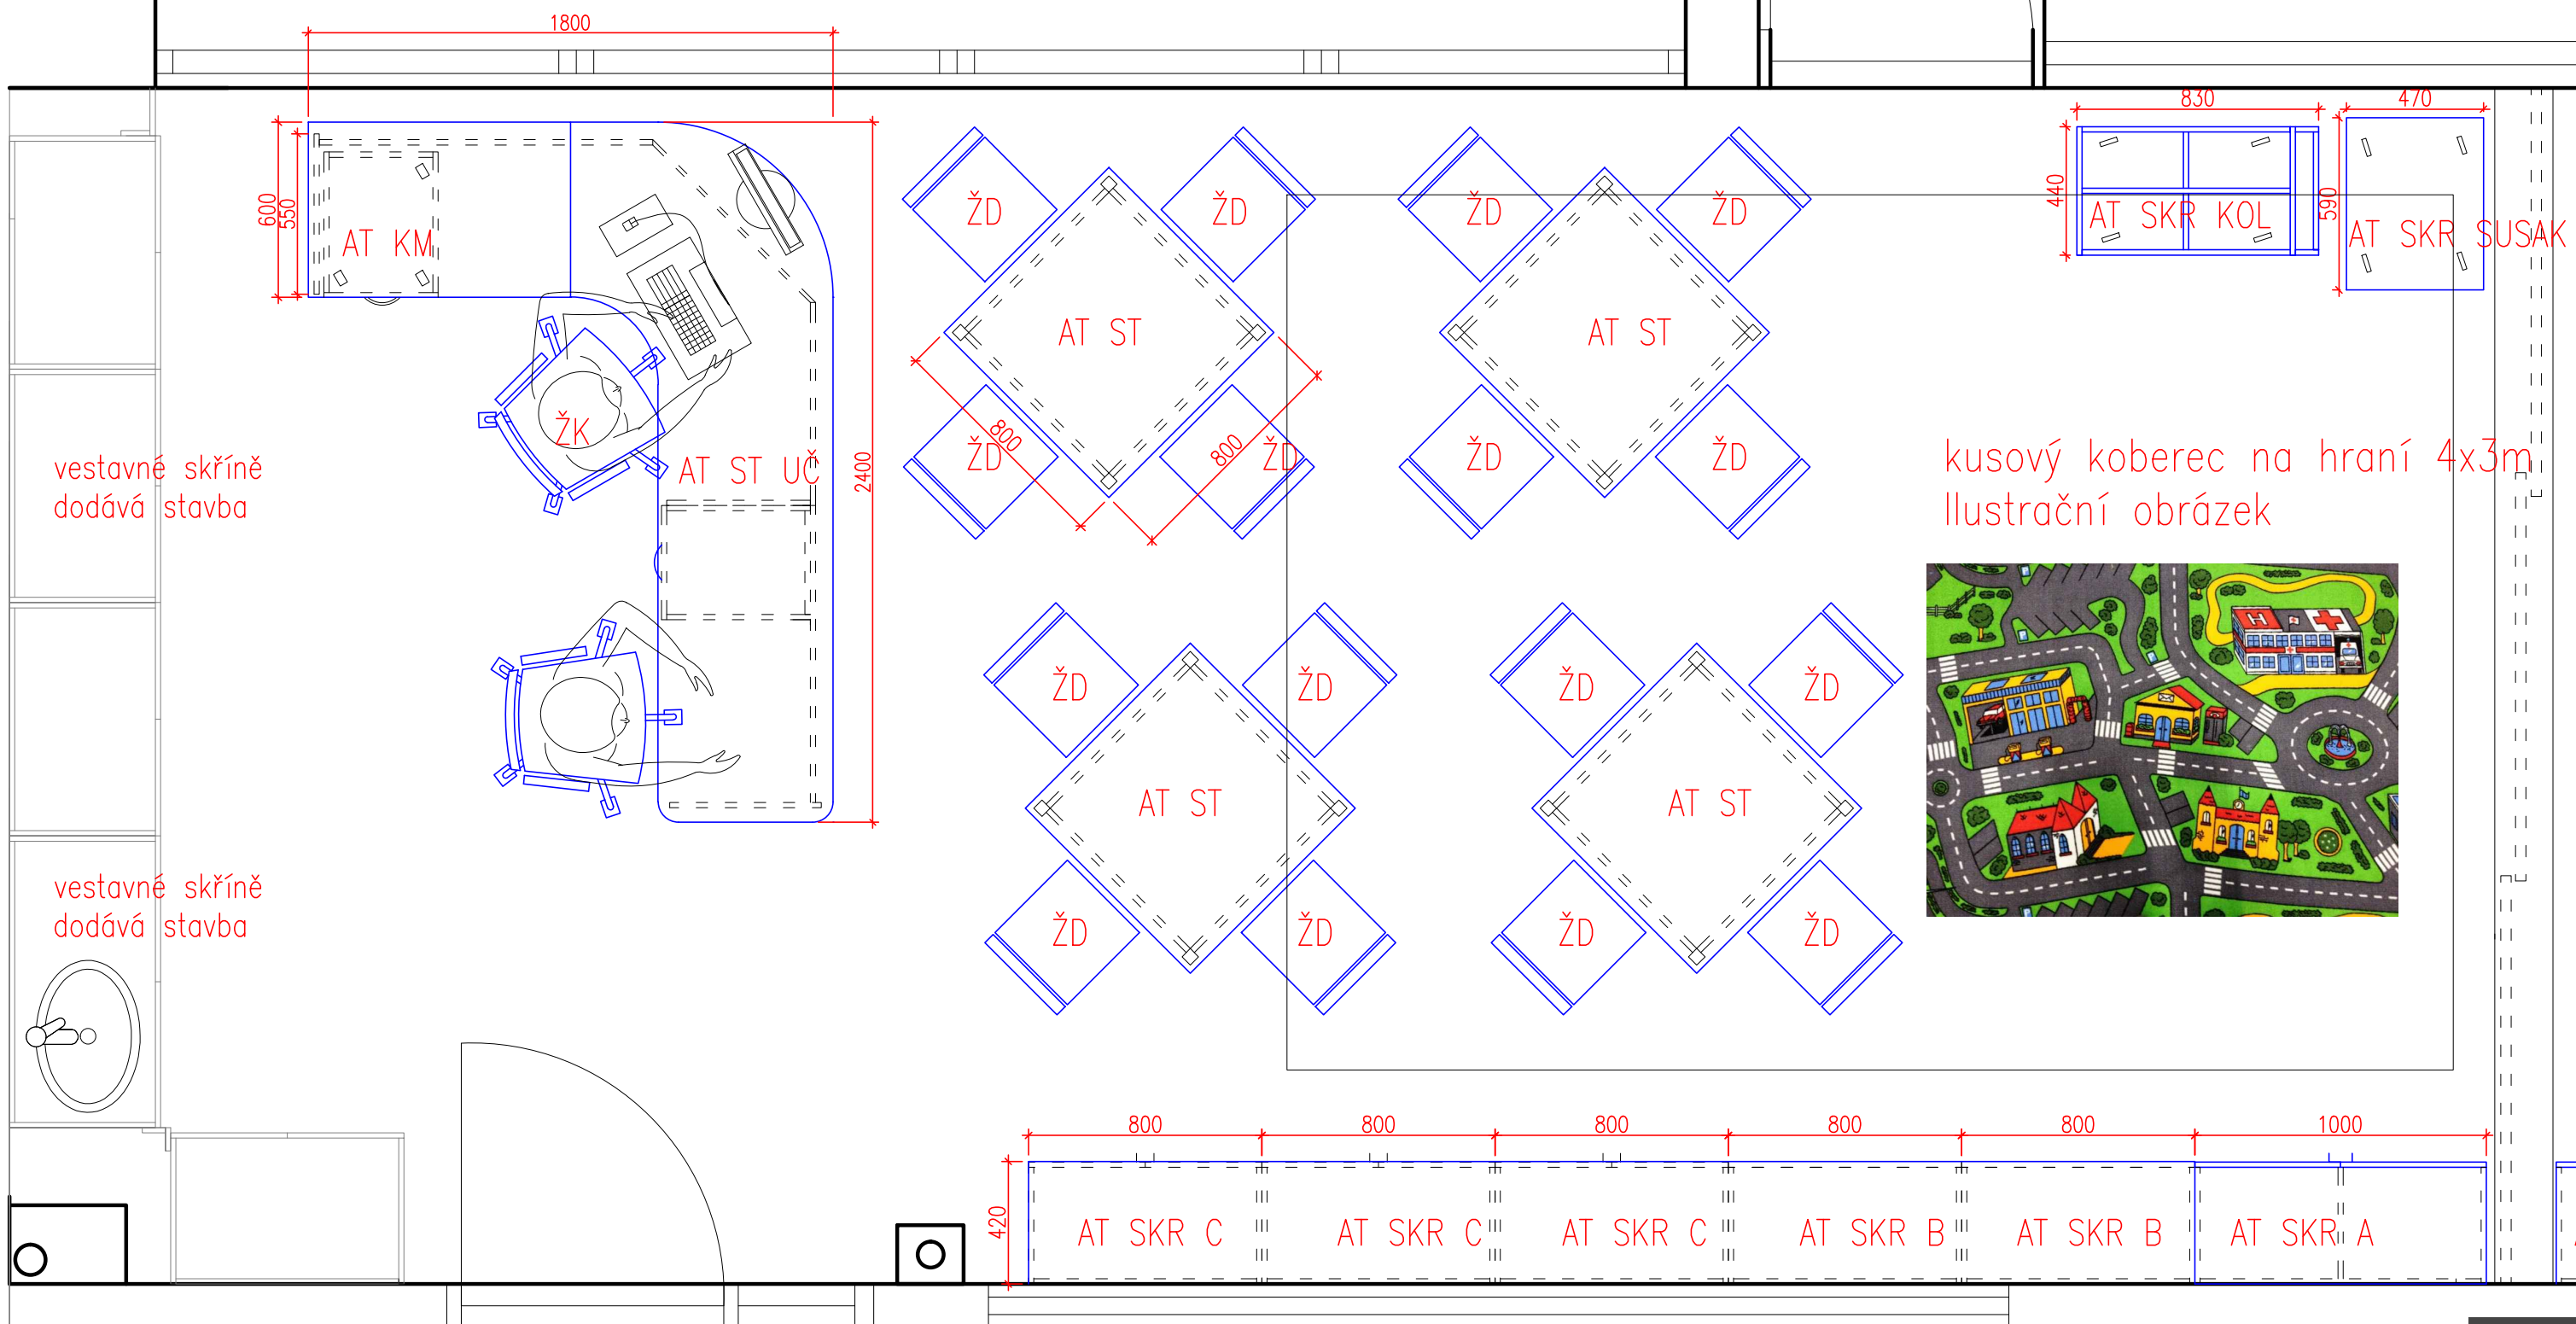

kusový koberec na hraní 4x3m
 ilustrační obrázek



M 1:22.130

OBSAH

DISPOZICE VÝŘEZ

DATUM
16.02.2023

ČÍSLO VÝKRESU


3

NAVRHOVAL


ZAKÁZKA

INVESTOR
ZŠ ČKALOVOVÁ

FORMÁT
A3

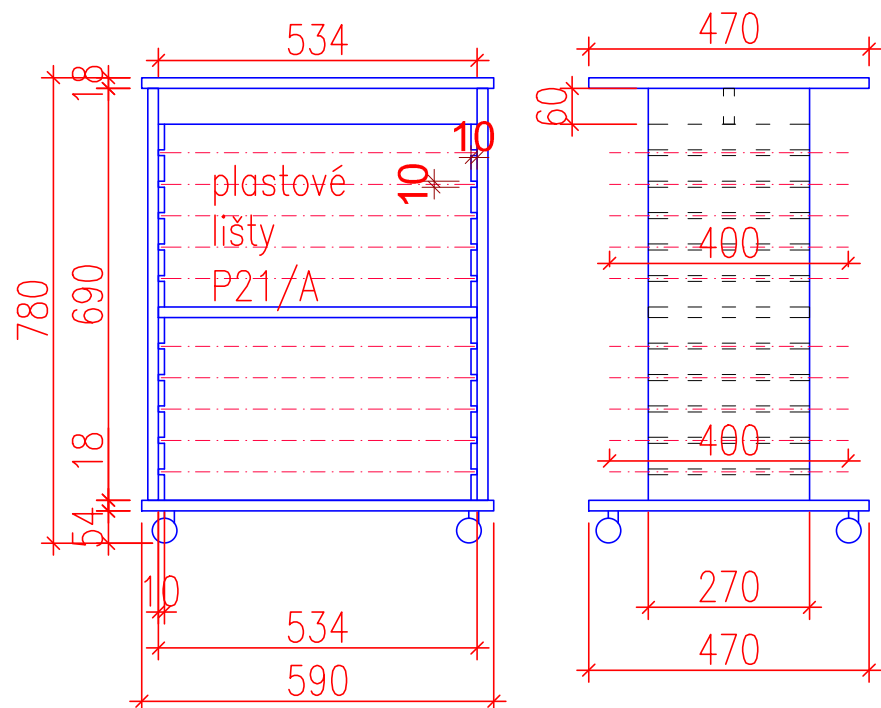

AT SKR SUSAK 2ks
 Korpus U156 /abs 2mm
 půda H1277/abs 2mm
 Kolečka s brzdou

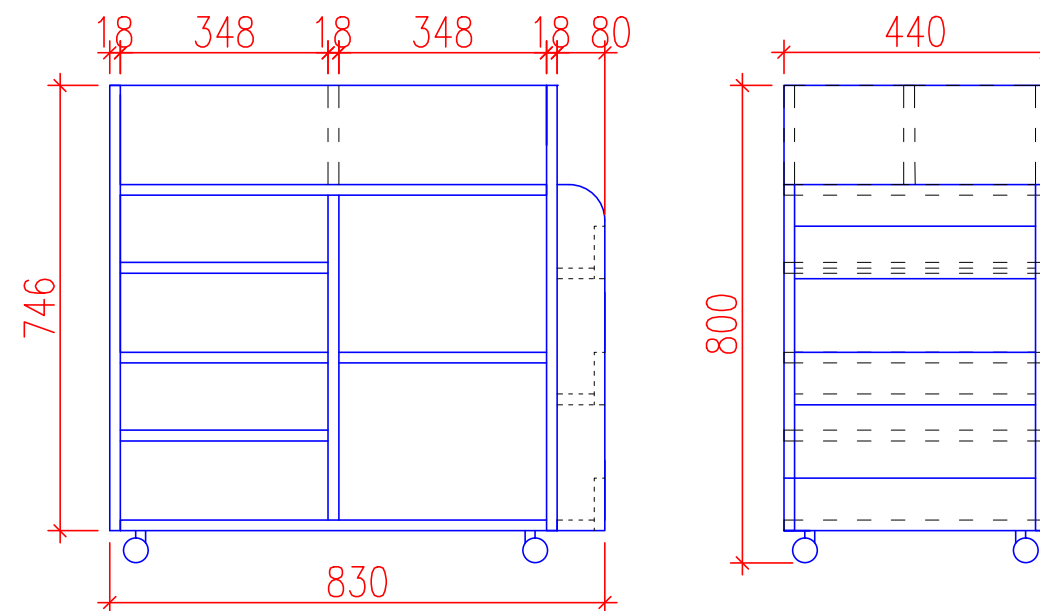

AT SKR KOL 2ks
 DTD-L h1277/abs 2mm
 Police U131 citrusově žlutá
 Kolečka s brzdou

OBSAH

PRVKY A

DATUM
 16.02.2023

ČÍSLO VÝKRESU

NAVRHOVAL


ZAKÁZKA

INVESTOR


FORMÁT
 A3

4


ZŠ ČKALOVÁ

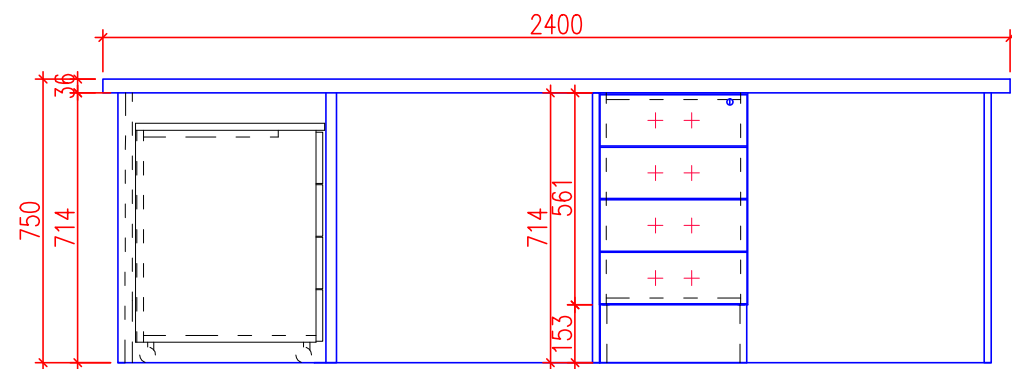

AT ST UČ 2ks
 1x Levý
 1x Pravý
 Součástí je podstavný kontejner CZ C/D mat jako AT KM
 Stolová deska DTD-L H1277 akacie /abs 2mm
 Podnoží U156 st9 /abs 2mm
 Kabelové průchodky
 kabelové příchytý

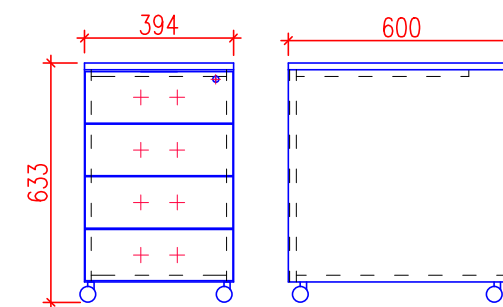

AT KM 2ks
 Dvě horní čílka U131 st9/abs2mm
 čílka DTD-L H1277 akacie /abs 2mm
 Korpus U156 st9 /abs 2mm
 Kolečka
 Centrální zámek C/D
 Pojezdy s tlumením
 Úchytka oga

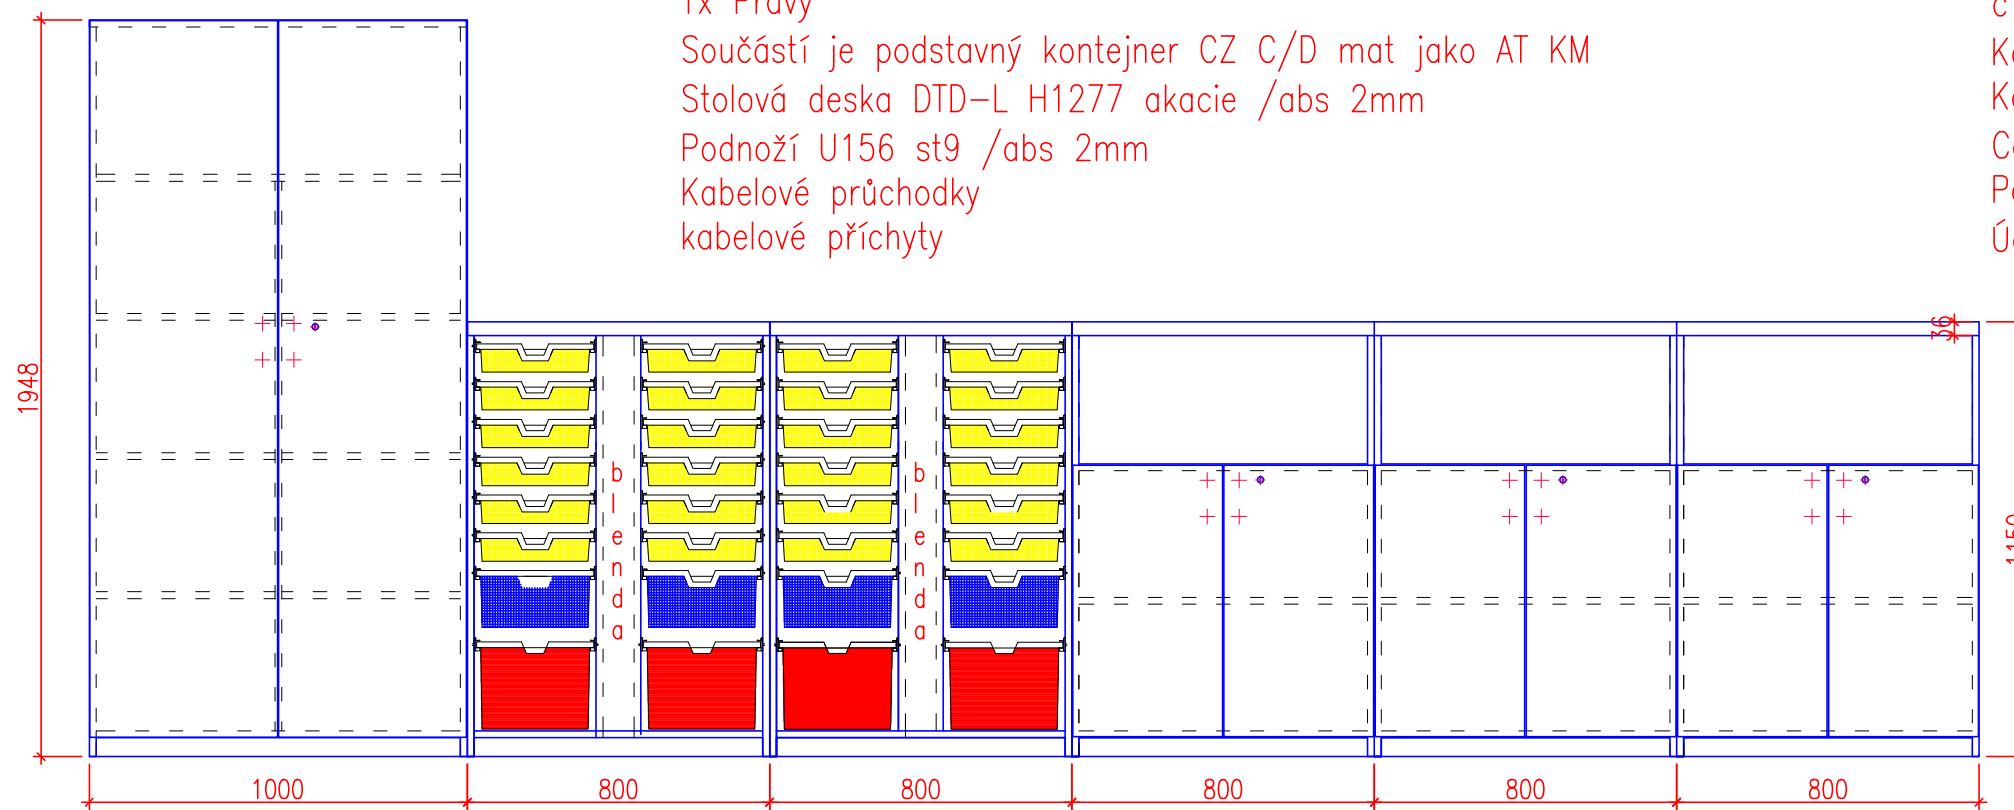

AT SKR A 2ks
 Korpus U156 /abs 2mm
 Dvířka H1277/abs 2mm
 Závěsy s tlumením
 úchytka oga
 Zámek A/B

AT SKR B 4ks
 Korpus U156 /abs 2mm
 půda H1277/abs 2mm
 Plastové boxy nízké 75mm
 Plastové boxy nízké 150mm
 Plastový box střední 230mm

AT SKR C 6ks
 Korpus U156 /abs 2mm
 Dvířka a půda H1277/abs 2mm
 Závěsy s tlumením
 úchytka oga
 Zámek A/B

M 1:20

OBSAH

PRVKY B

DATUM
 16.02.2023

ČÍSLO VÝKRESU

NAVRHOVAL




ZAKÁZKA

INVESTOR

FORMÁT
 A3

ZŠ ČKALOVOVÁ

5

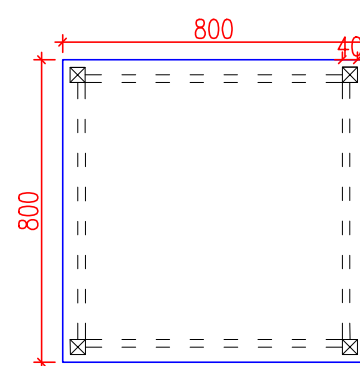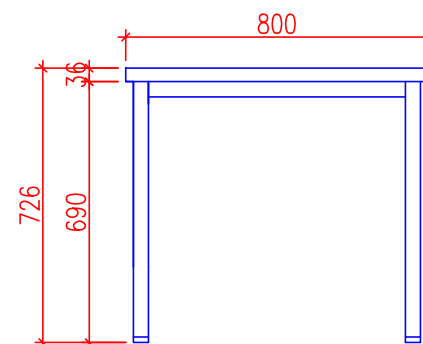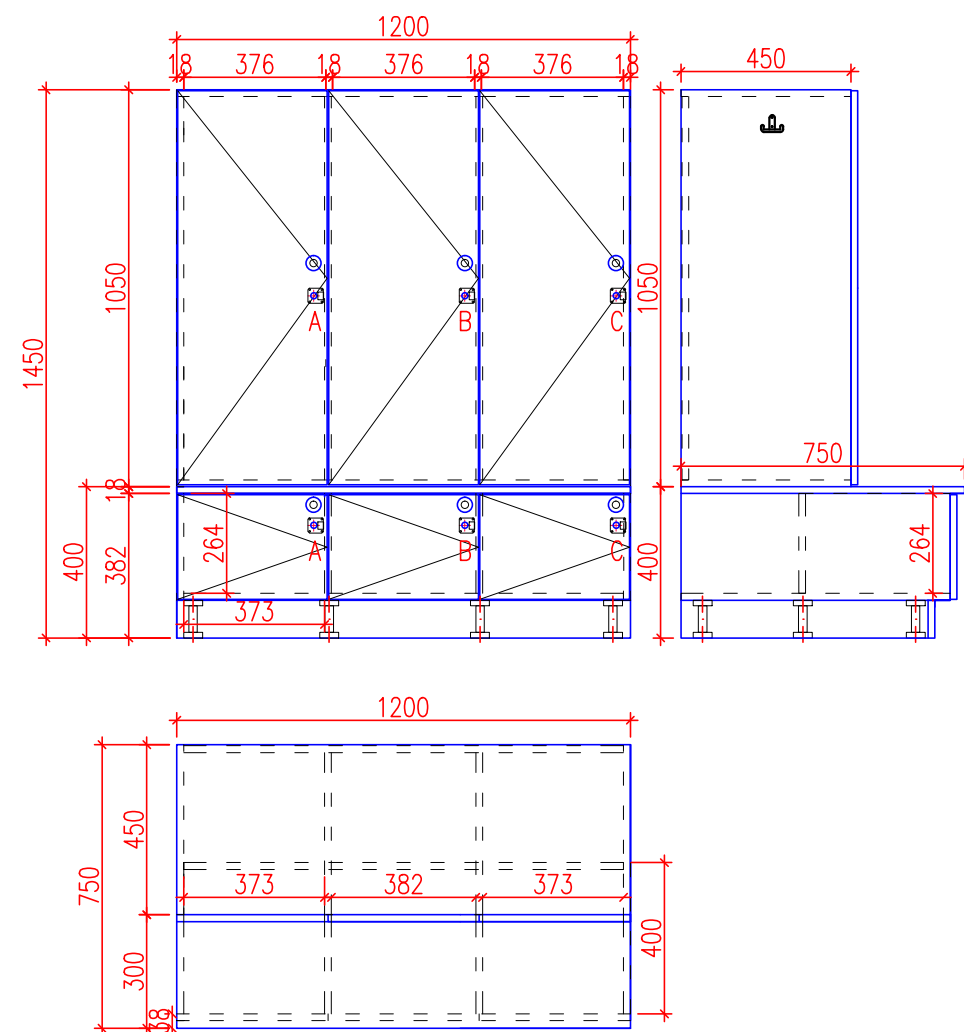

AT SKR SAT 12ks
 Dvířka DTD-L H1277 akacie /abs 2mm
 Spodní dvířka U200/abs 2mm
 Korpus U156 st9 /abs 2mm
 6x dvojháček
 6x knopka Danum
 6x zámek A+A/B+B/C+C
 Sokl kooplást NEREZ

AT ST 8ks
 DTD-L H1277 Akacie /abs 2mm
 Podnož masivní 40X40mm dřevo Buk mořeno + lak
 Filcový kluzák

M 1:20

OBSAH

PRVKY C

DATUM
16.02.2023

ČÍSLO VÝKRESU

NAVRHOVAL

ZAKÁZKA

INVESTOR

FORMÁT
A3

ZŠ ČKALOVOVÁ

6